LANTMÄTERIMYNDIGHETEN
I MÖLNDALS STAD
Ink. 2014-10-31
Dnr. 2014/1555
Bilaga 8 till uhldel/AB

BILAGA 4:2 GA Bilagor garageanläggning – del av Trädgården 1:124

Garage – sektionsritning (snitt vid p-platser)

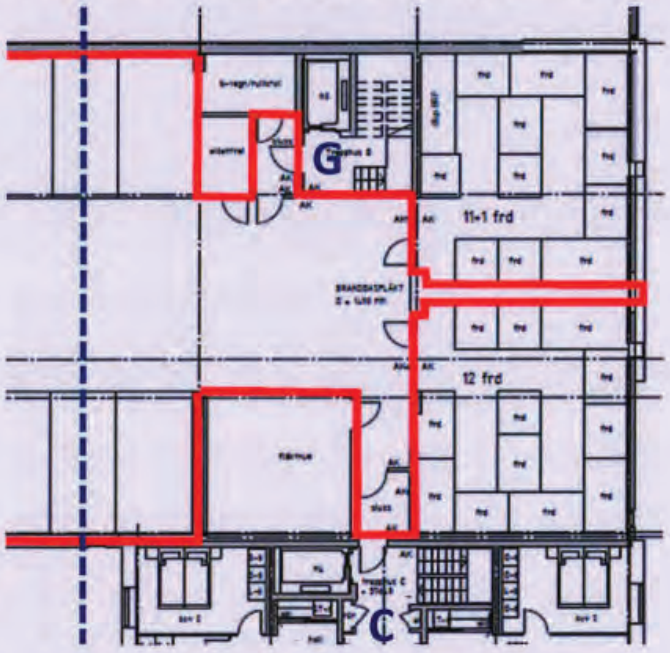

Snitt B-B

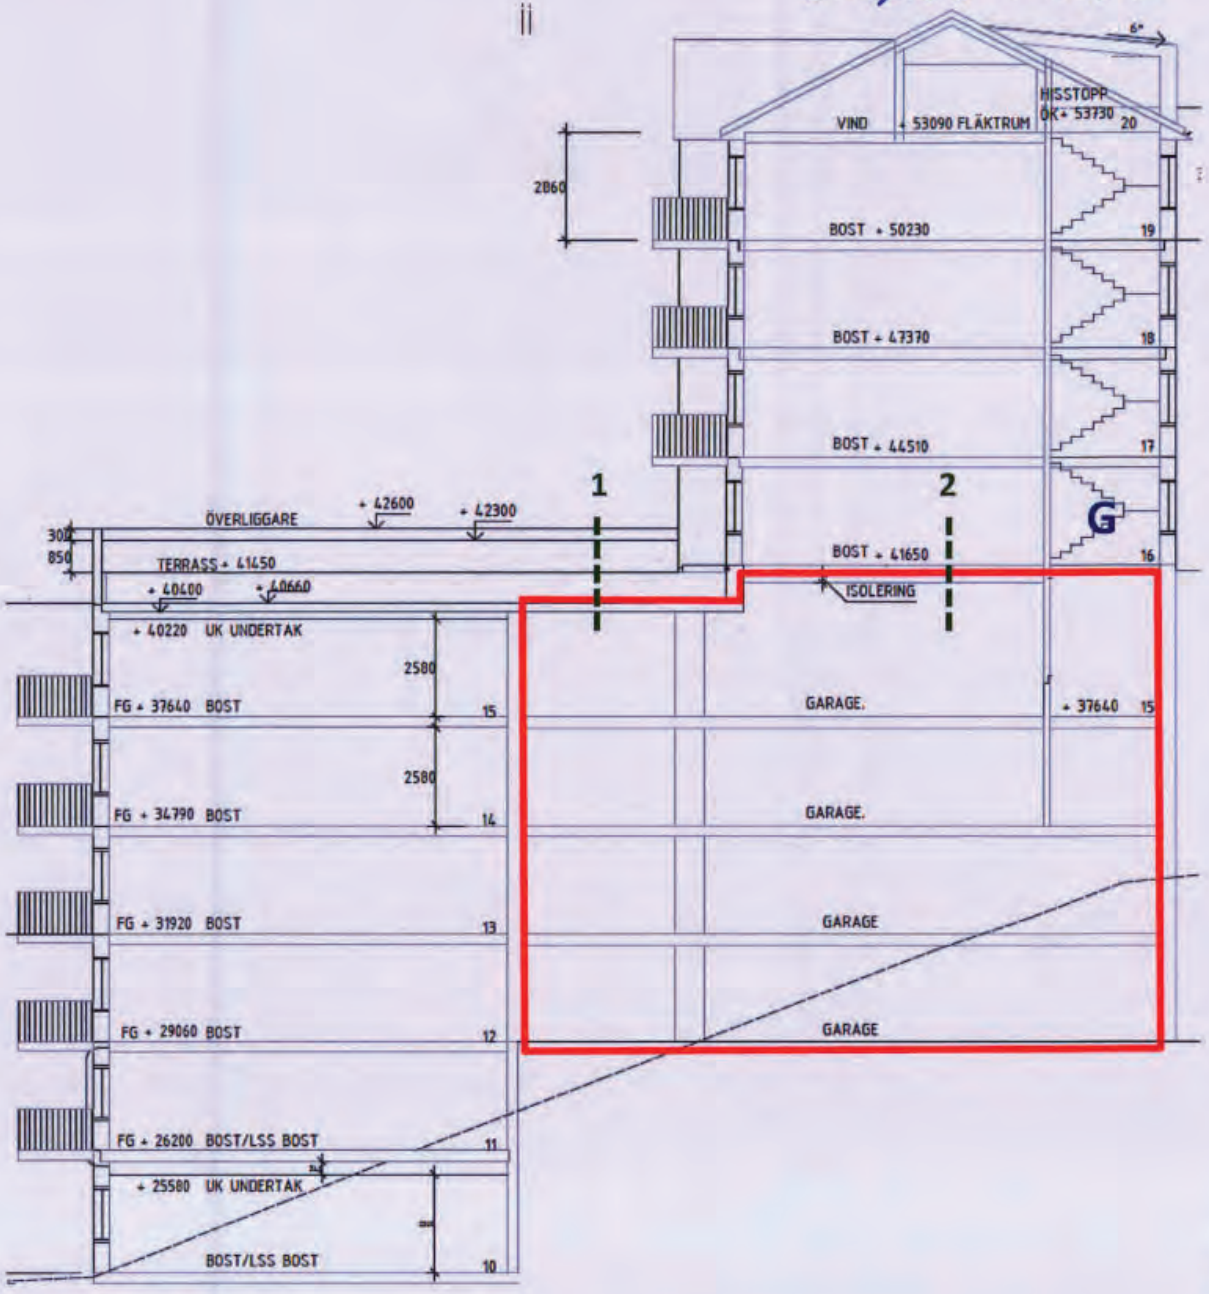

Material utöver ytskikt, som tillhör GA1 (Garage)

1 Tätskikt typ Asfaltmastix och papp YAM2000 el likv
30-130 pågjutning på terrass
Betongbjälklag

2 200mm mineralull (under bjälklag)

1481K-2015/4

LANTMÄTERIMYNDIGHETEN
I MÖLNDALS STAD
ink. 2015-01-26
Dnr. 2014/1553
Bilaga 9 till whBil AB

9

BILAGA 4:3 GA Bilagor garageanläggning – del av Trädgården 1:124

Garageyttervägger* - - - - - - - och garageinnerväggar — — — —, bjälklag inklusive tätskikt, isolering och ytskikt på väggar och tak i garaget. Branddörrar till slussar (3st) inkl. dörrautomatik

* Exklusive fasadernas ytskikt

GA1: GA-bilagor garageanläggning Trädgården x:xxx

Garageplan 1 (plan 12 i fastighet)

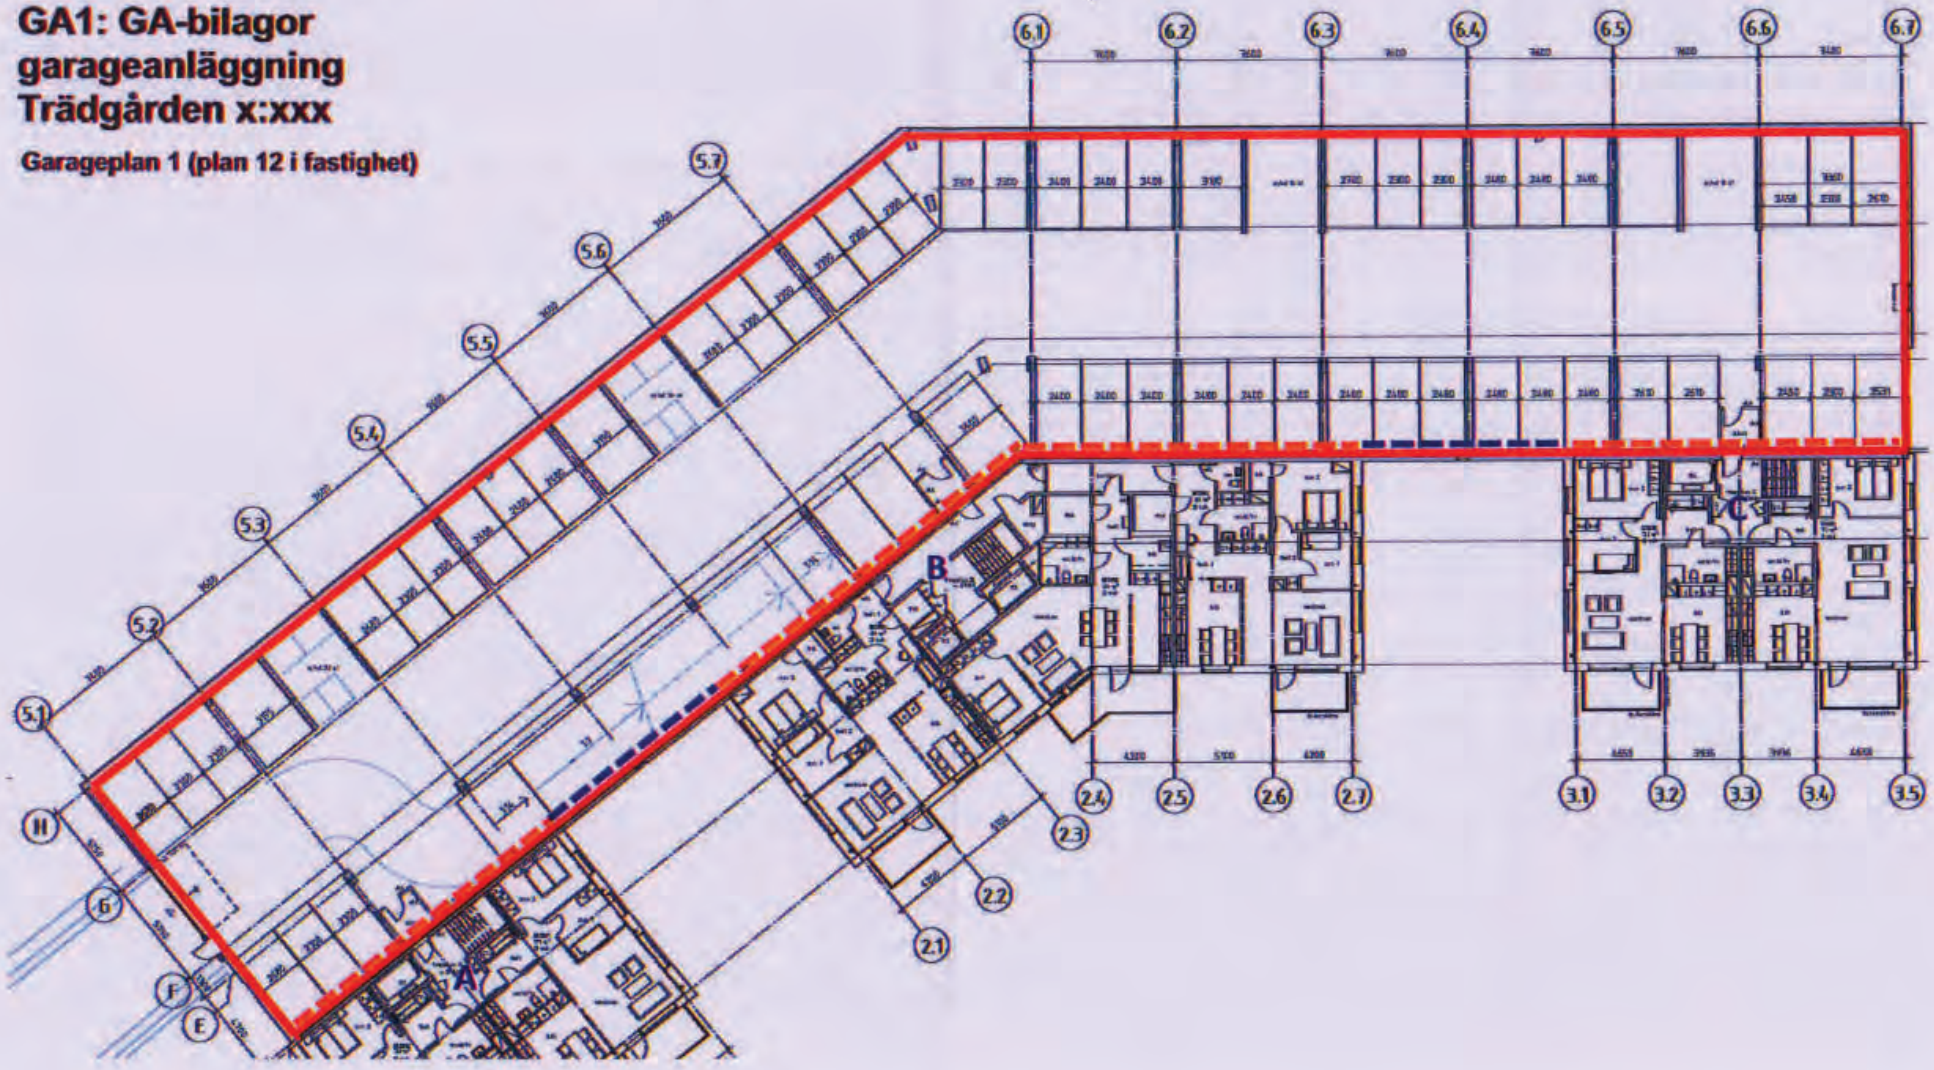

1481K-2015/4

LANTMÄTERIMYNDIGHETEN
I MÖLNDALS STAD
Ink. 2015-01-26
Dnr. 2014/1555

10

Bilaga 10 till aktbil/AB

BILAGA 4:4 GA Bilagor garageanläggning – del av Trädgården 1:124

Garageytterväggar* - - - - - - - och garageinnerväggar - - - - - - - , bjälklag inklusive tätskikt, isolering och ytskikt på väggar och tak i garaget. Branddörrar till slussar (3st) inkl. dörrautomatik

* Exklusive fasadernas ytskikt

GA1: GA-bilagor garageanläggning Trädgården x:xxx

Garageplan 2 (plan 13 i fastighet)

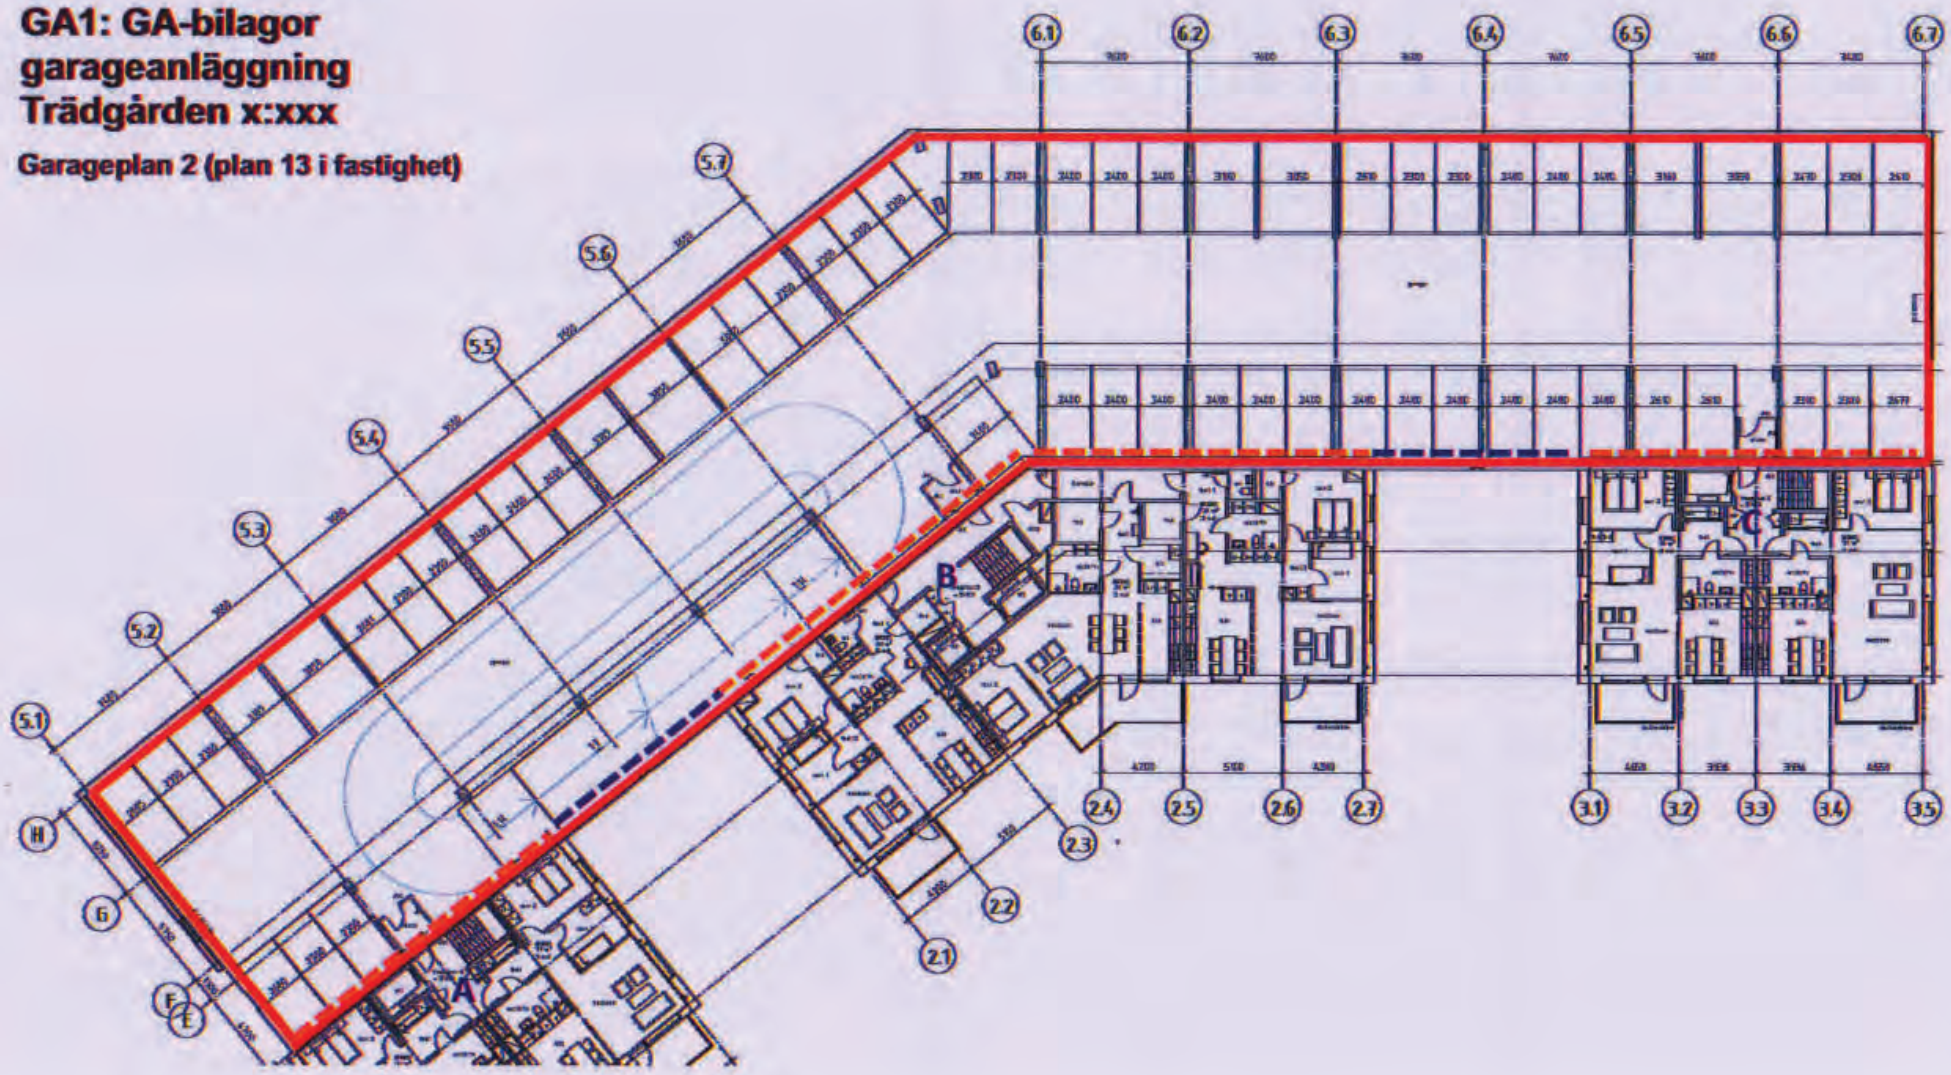

1481K-2015/4

LANTMÄTERIMYNDIGHETEN
I MÖLNDALS STAD
Ink. 2015-01-26
Dnr. 2014/1555
Bilaga 11 till MBA 651 AB

BILAGA 4:5 GA Bilagor garageanläggning – del av Trädgården 1:124

Garageyttervägar* - - - - - - - och garageinnervägar - - - - - - -, bjälklag inklusive tätskikt, isolering och ytskikt på väggar och tak i garaget. Branddörrar till slussar (3st) inkl. dörrautomatik, samt (1st) brandskjutport

* Exklusive fasadernas ytskikt

GA1: GA-bilagor garageanläggning Trädgården x:xxx

Garageplan 3 (plan 14 i fastighet)

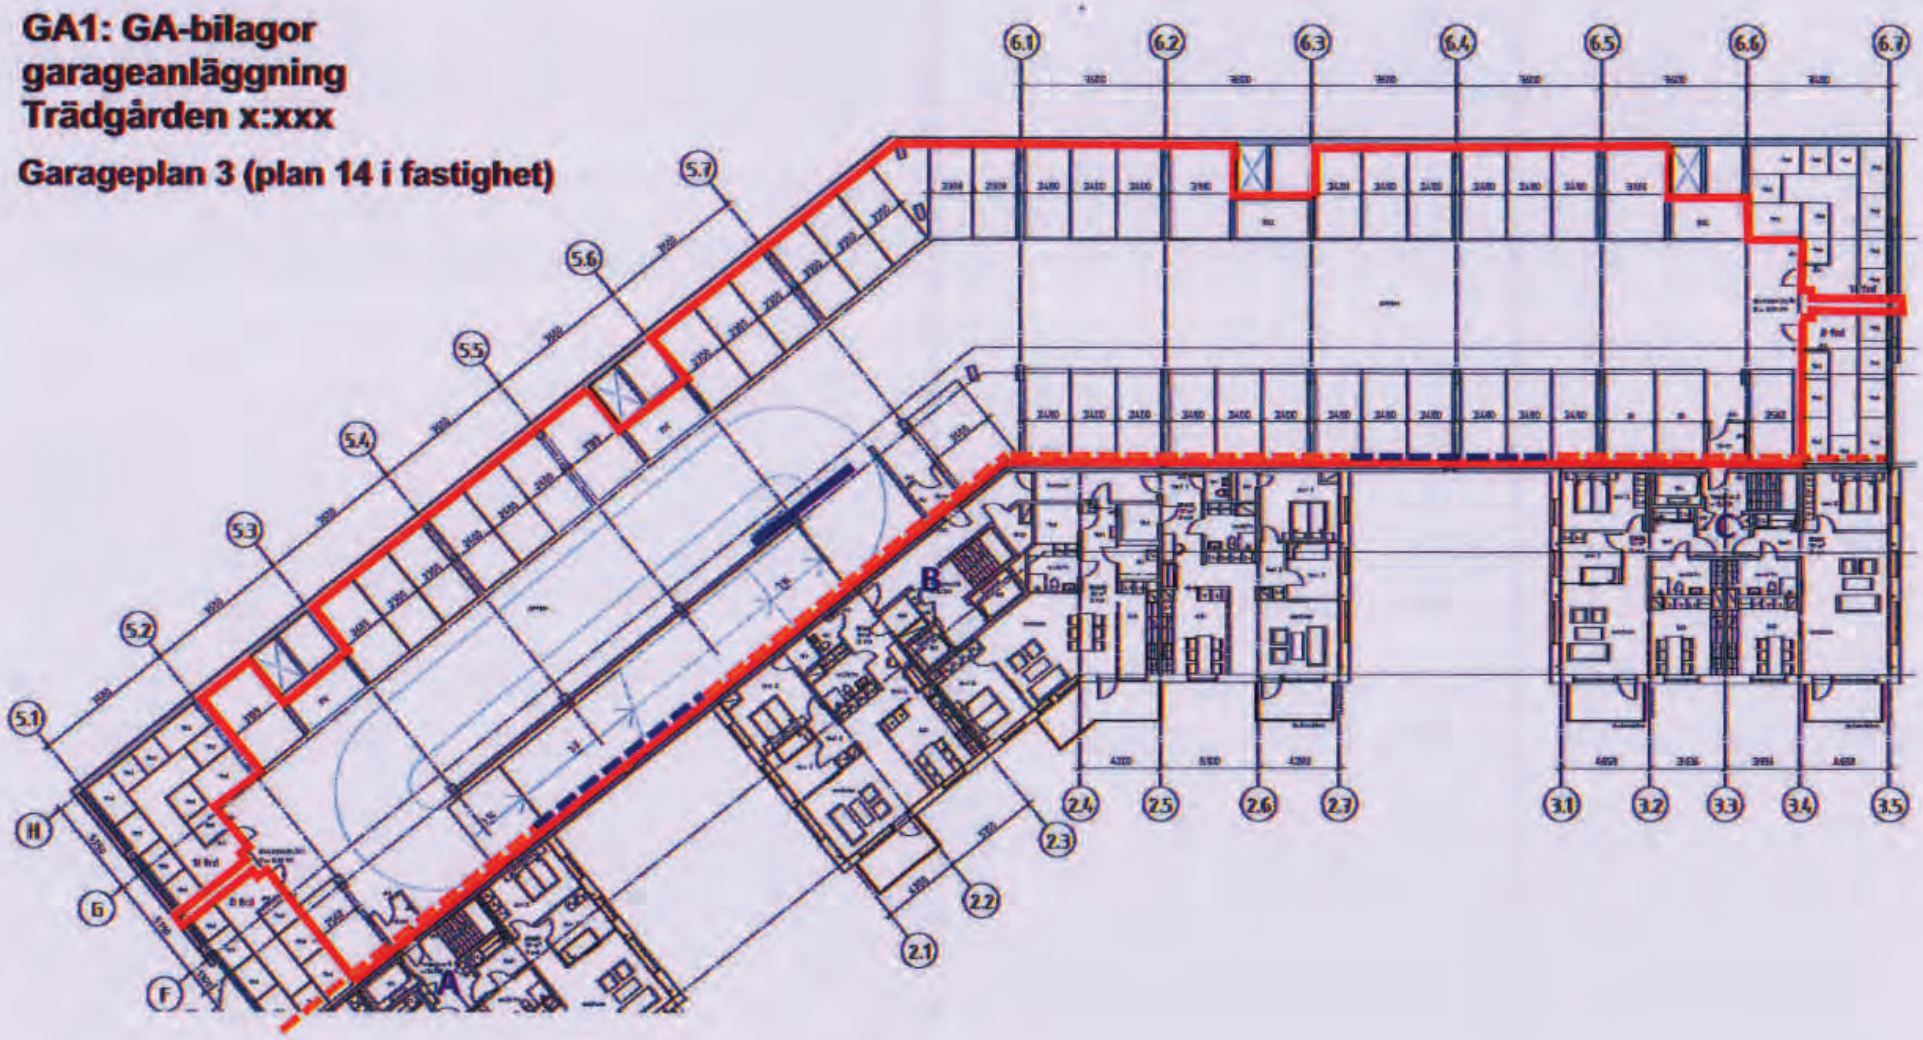

1481K-2015/4

LANTMÄTERIMYNDIGHETEN
I MÖLNDALS STAD
Ink. 2015-01-26
Dnr. 2014/1535

12

BILAGA 4:6 GA Bilagor garageanläggning – del av Trädgården 1:124

Garageytterväggar* - - - - - - - och garageinnerväggar - - - - - - -, bjälklag inklusive tätskikt, isolering och ytskikt på väggar och tak i garaget. Branddörrar till slussar (7st) inkl. dörrautomatik.

* Exklusive fasadernas ytskikt

GA1: GA-bilagor garageanläggning Trädgården x:xxx

Garageplan 4 (plan 15 i fastighet)

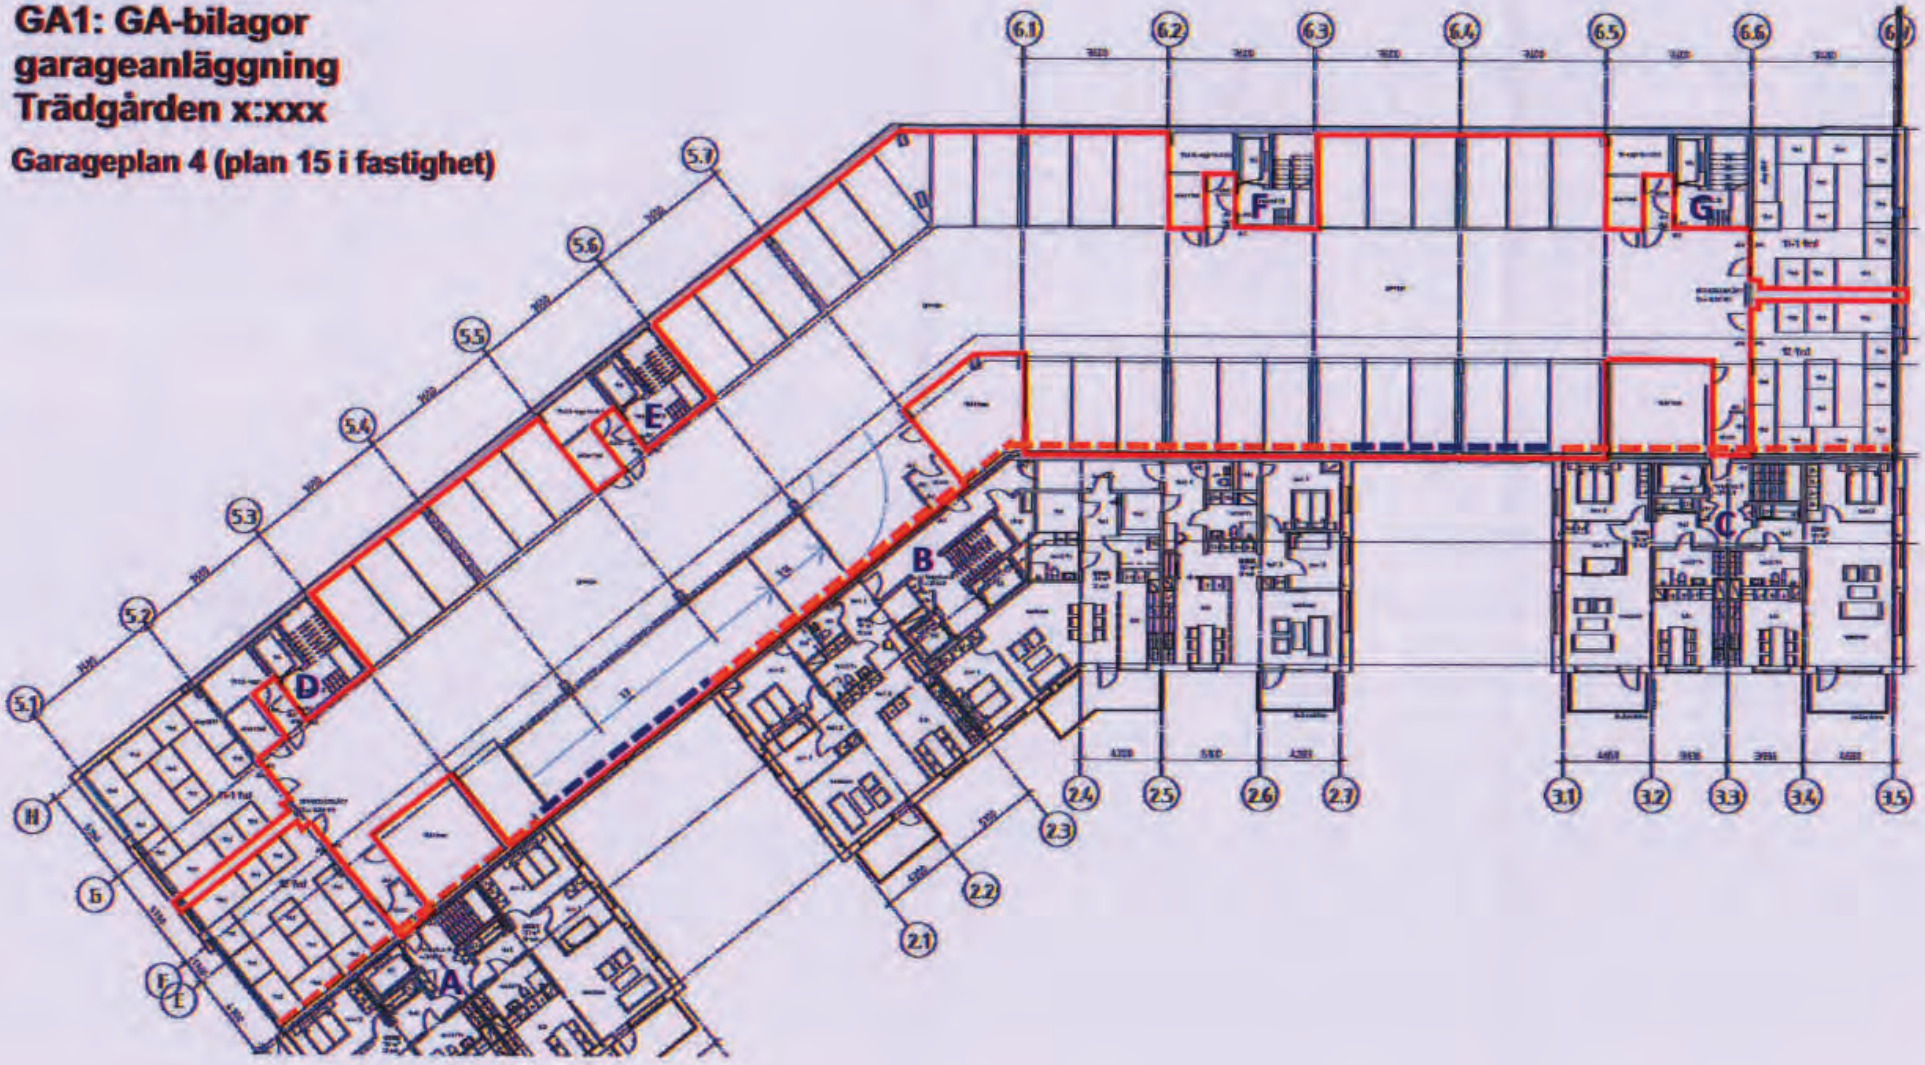

1481K-2015/4

3d

BILAGA 5:1 GA Bilagor garageanläggning – del av Trädgården 1:124

LANTMÄTERIMYNDIGHETEN
I MÖLNDALS STAD
Ink. 2014-10-31
Dnr. 2014/1555
Bilaga 13 till nybyggnadskarta

Garageport (inkl. öppningsautomatik mm), entrédörr (inkl. låsning mm), brandventilationsgaller (BV) och fönster

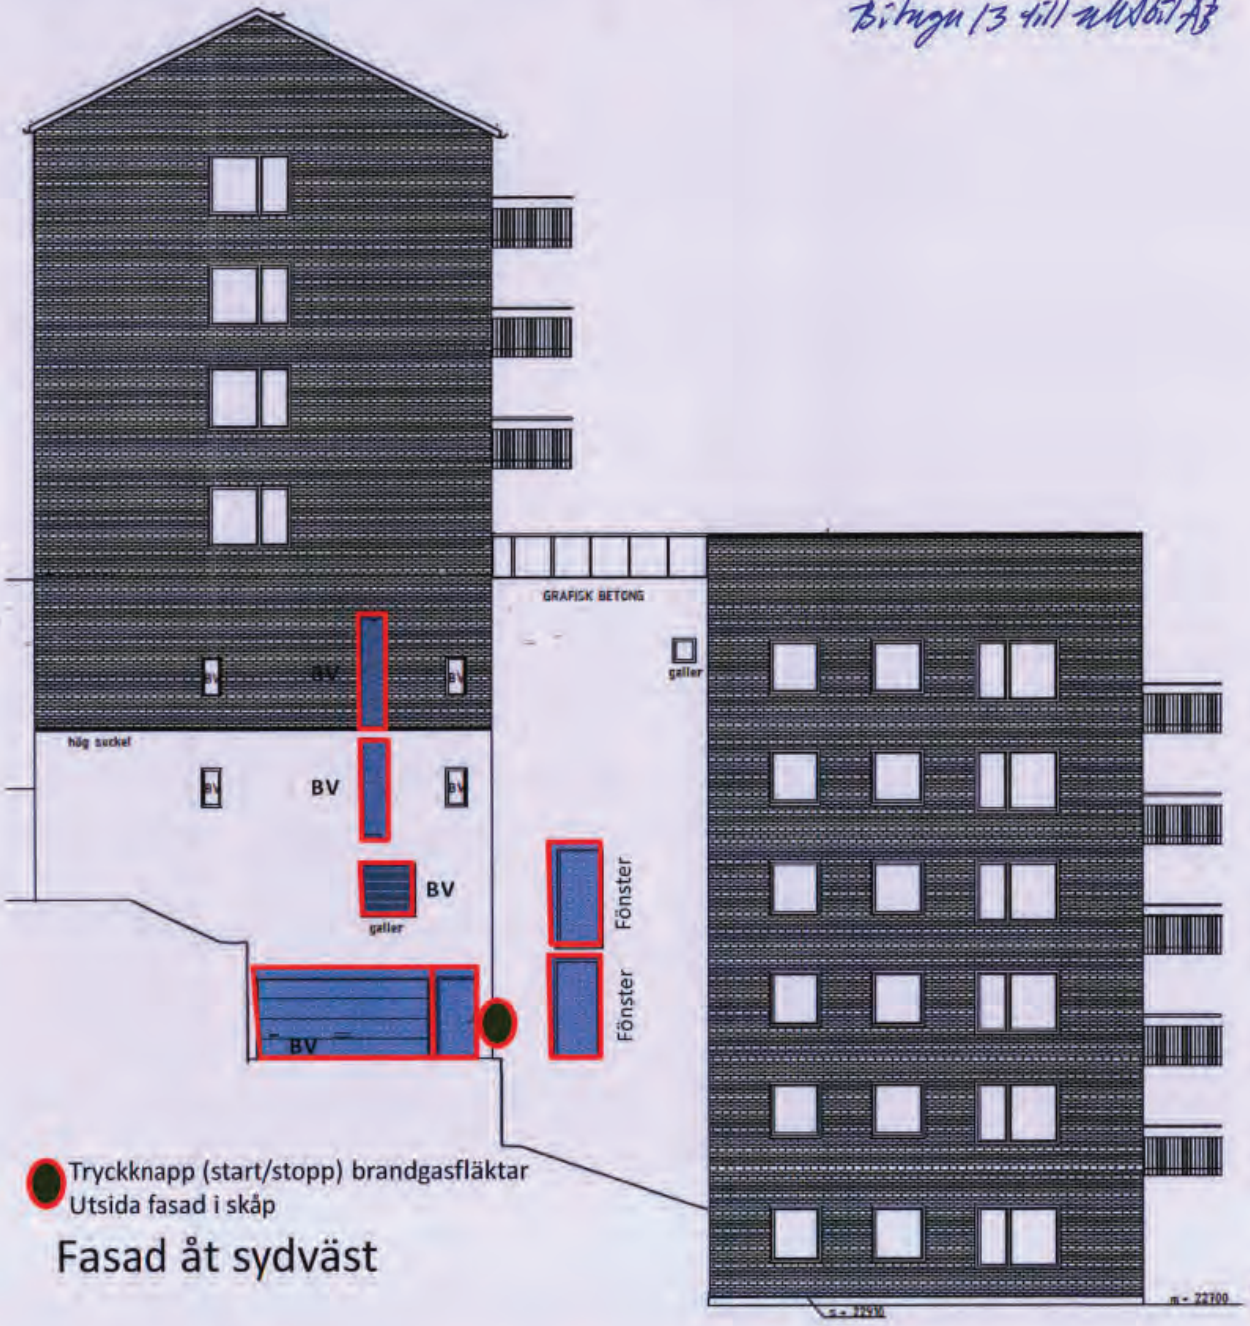

Fasad åt sydväst

1481K-2015/4

LANTMÄTERIMYNDIGHETEN
I MÖLNDALS STAD
Ink. 2014-10-31
Dnr. 2014/1555
Bilaga 14 till nkbl/AB

14

BILAGA 5:2 GA Bilagor garageanläggning – del av Trädgården 1:124

Brandventilationsgaller (BV) och fönster, samt en brandskjutport på plan 14.

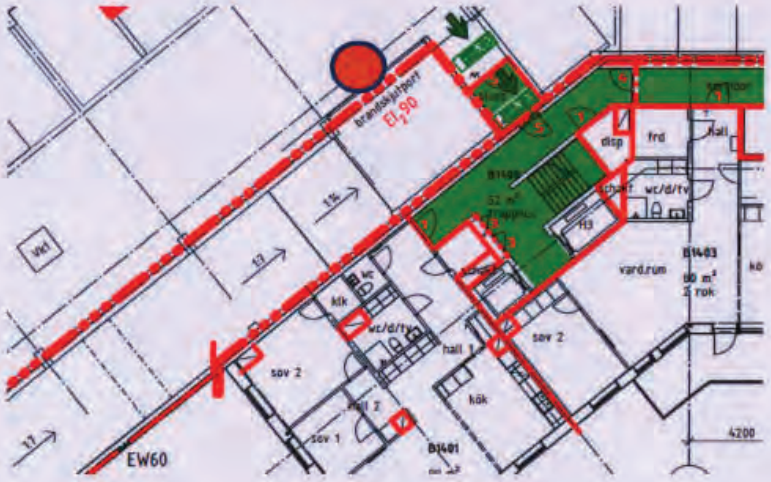

På plan 14 i garaget finns en brandskjutport (EI90) som ingår i GA1 (garageanläggningen)

Fasad åt öster

1481K-2015/4